

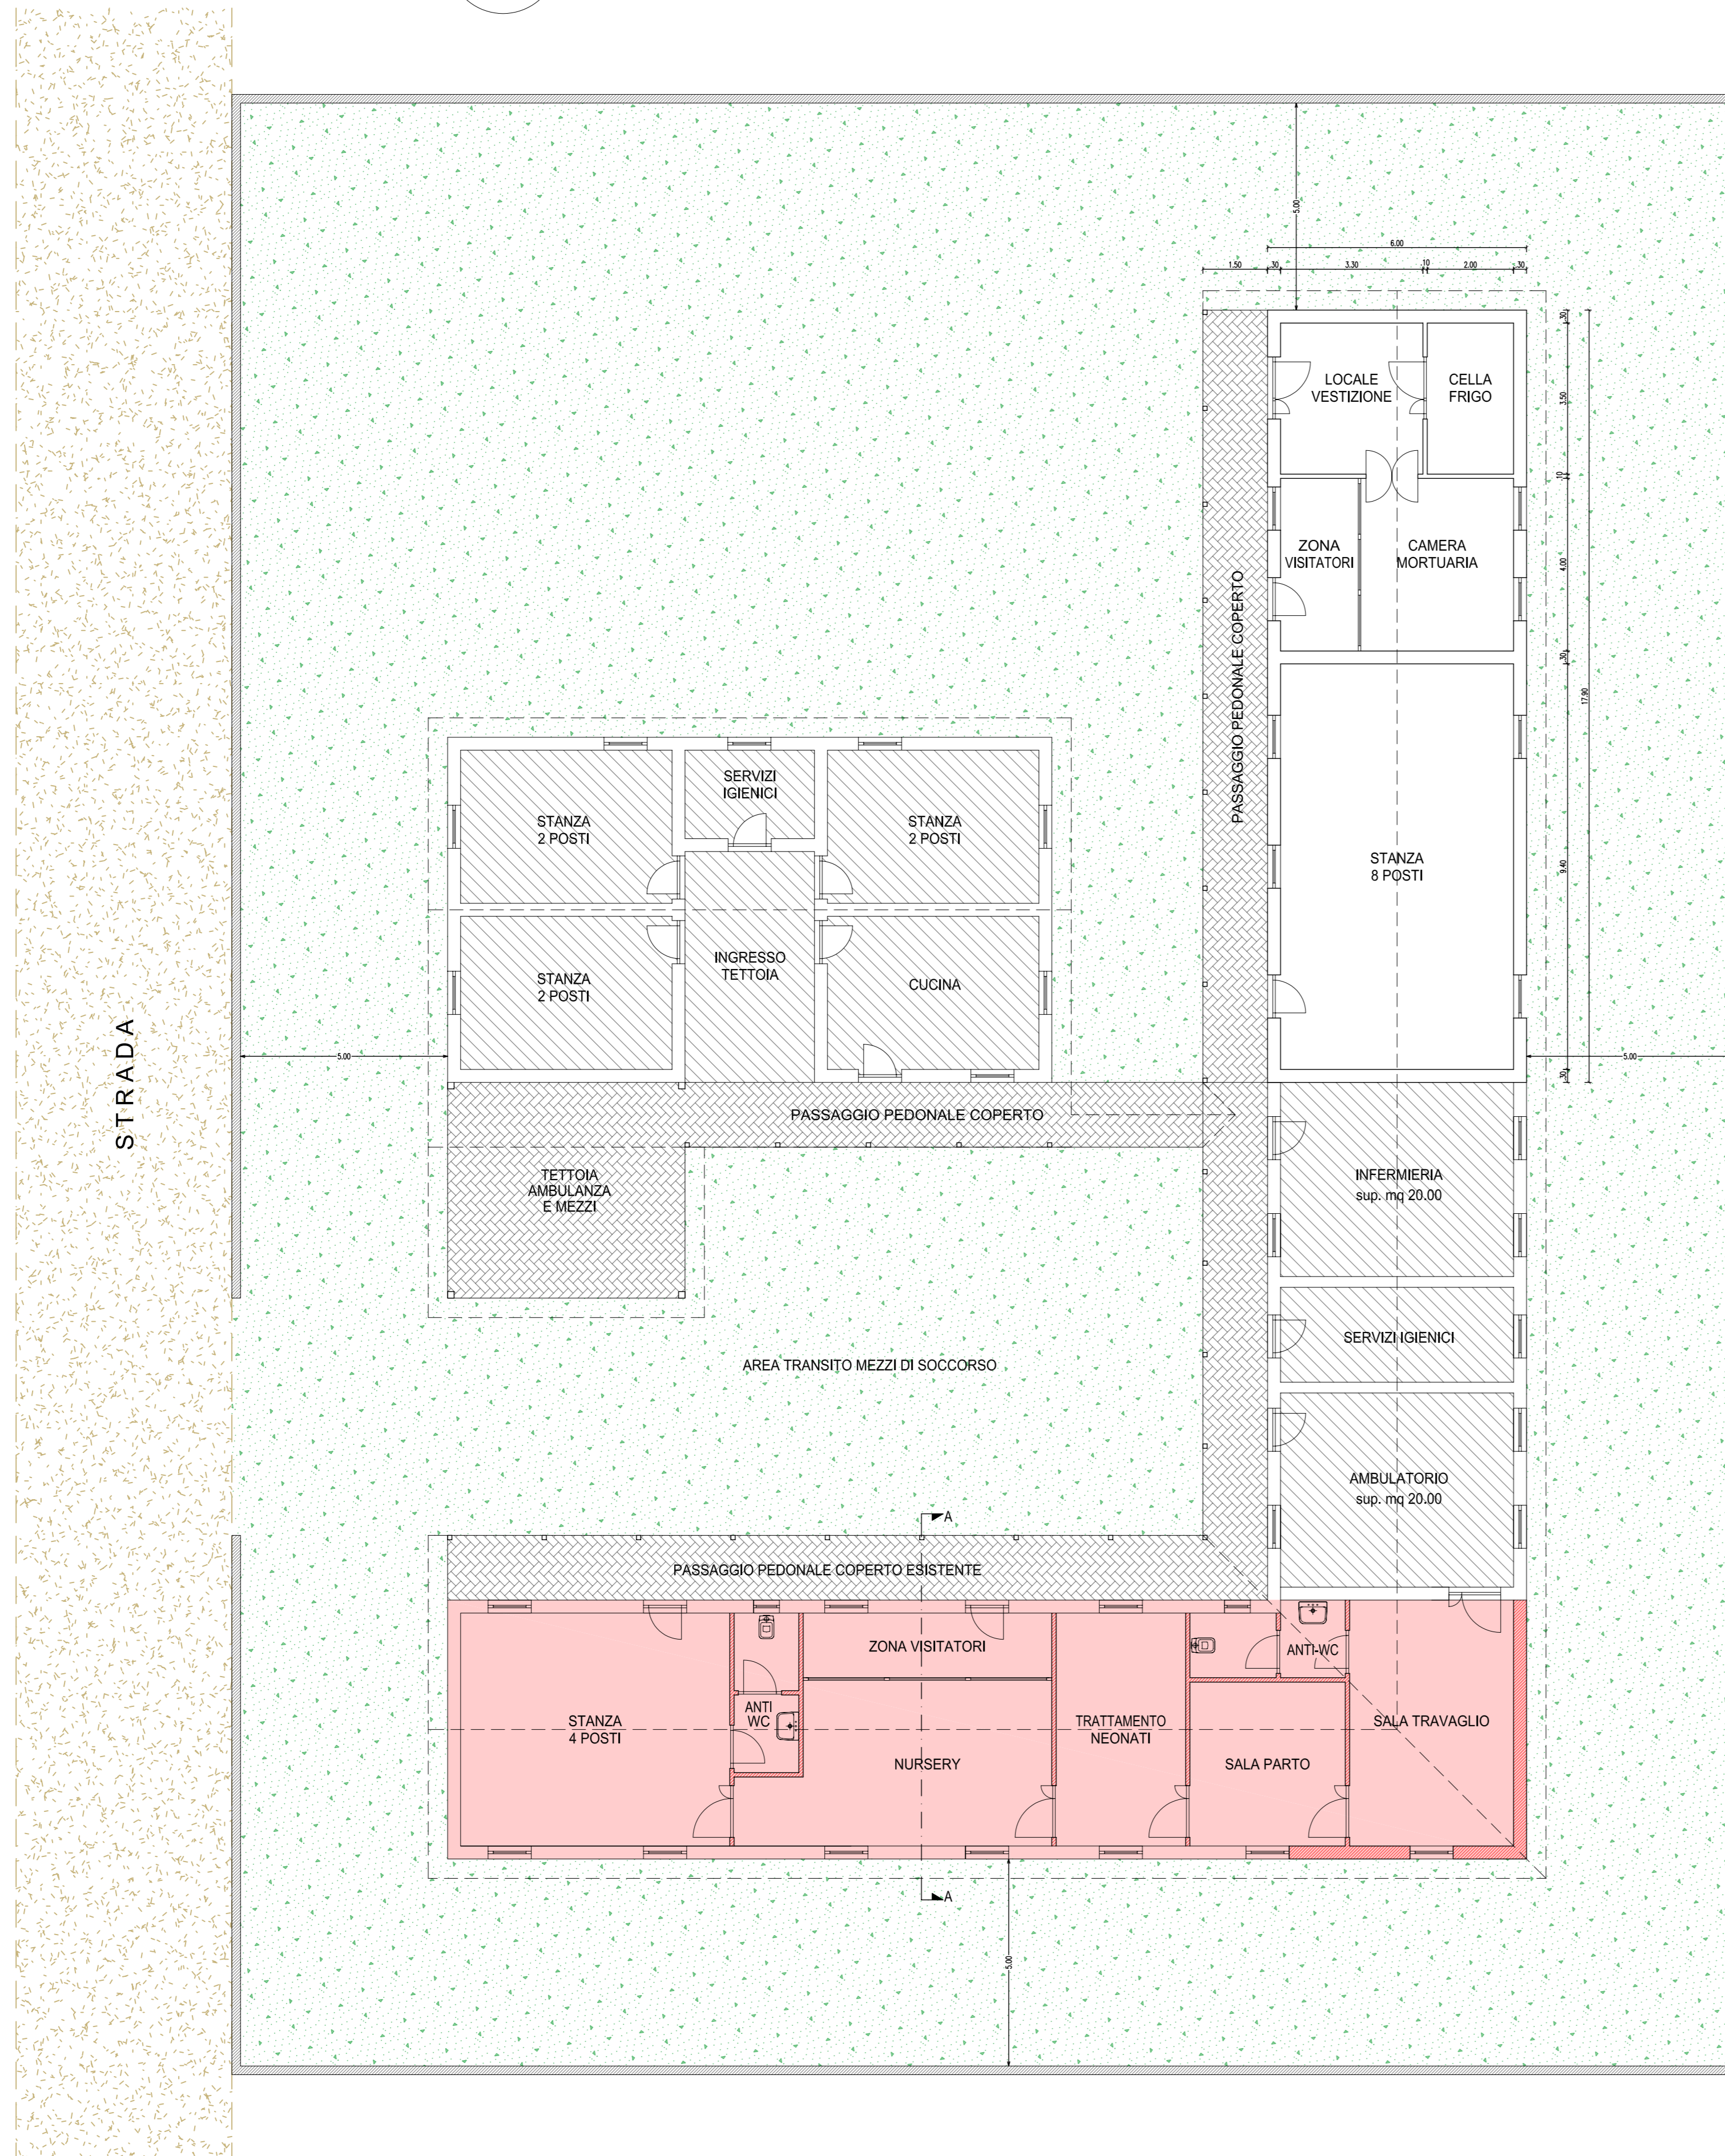



PIANTA E PROSPETTI OSPEDALE - scala 1:100

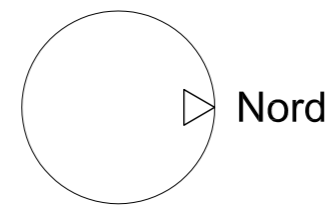


PROSPETTO OVEST OSPEDALE - scala 1:100

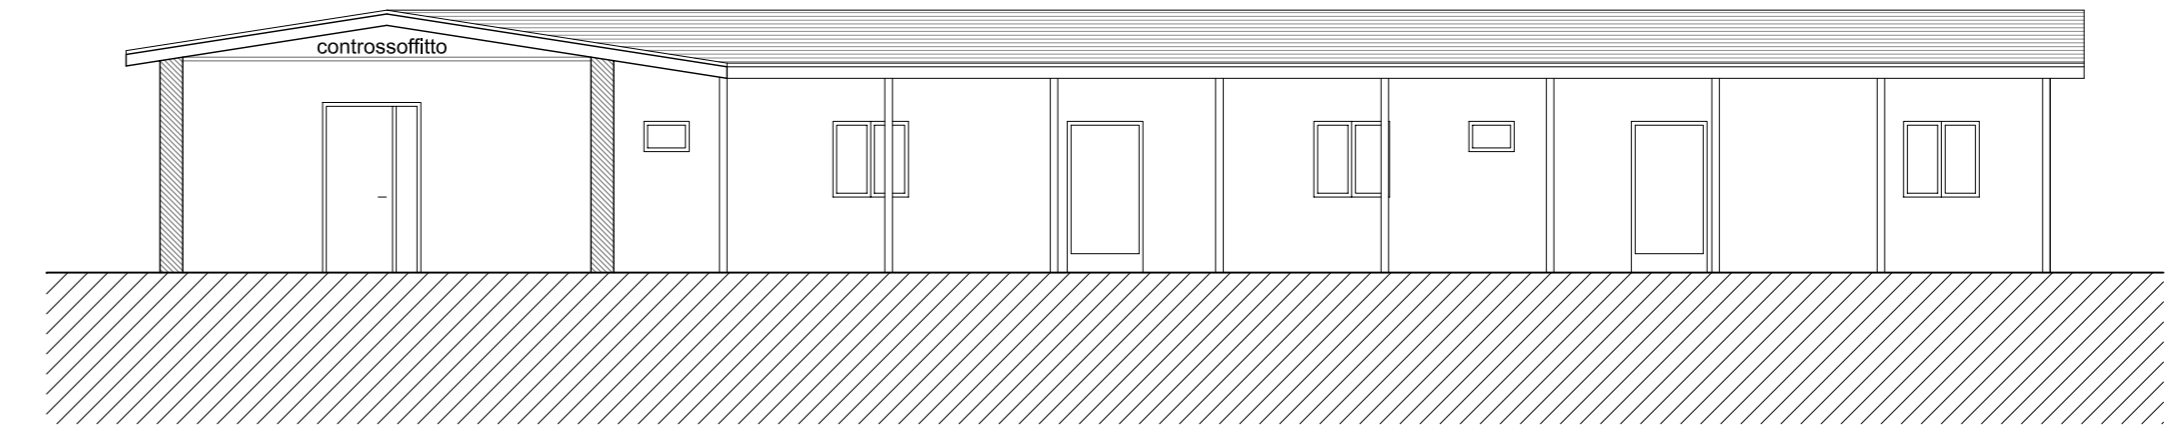

PROSPETTO EST OSPEDALE - scala 1:100

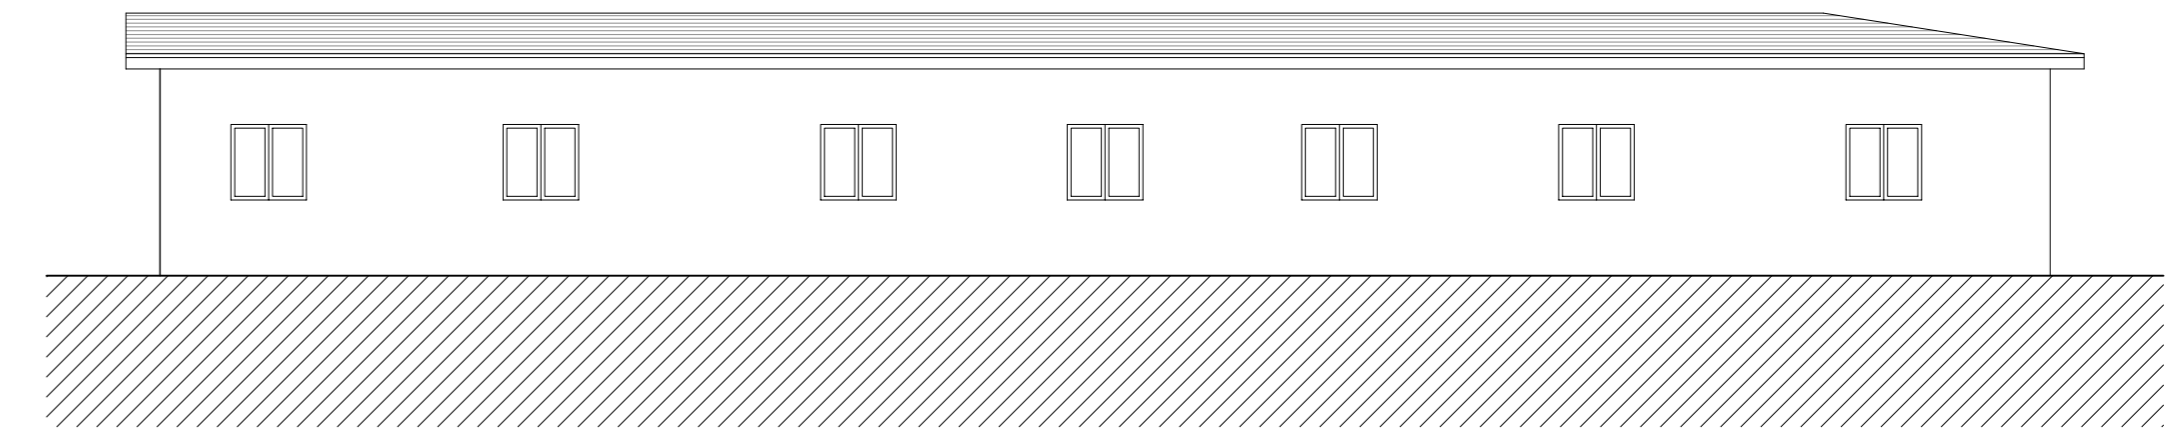

SEZIONE A-A OSPEDALE - scala 1:100

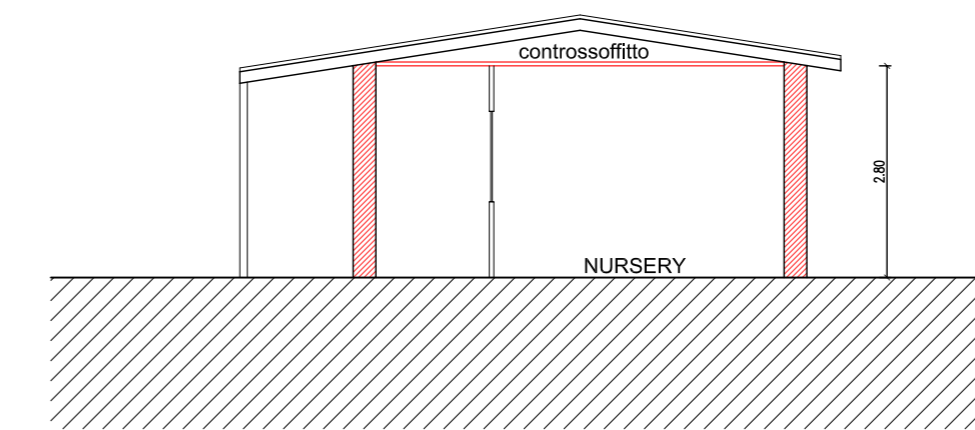

PLANIMETRA - scala 1:500

