
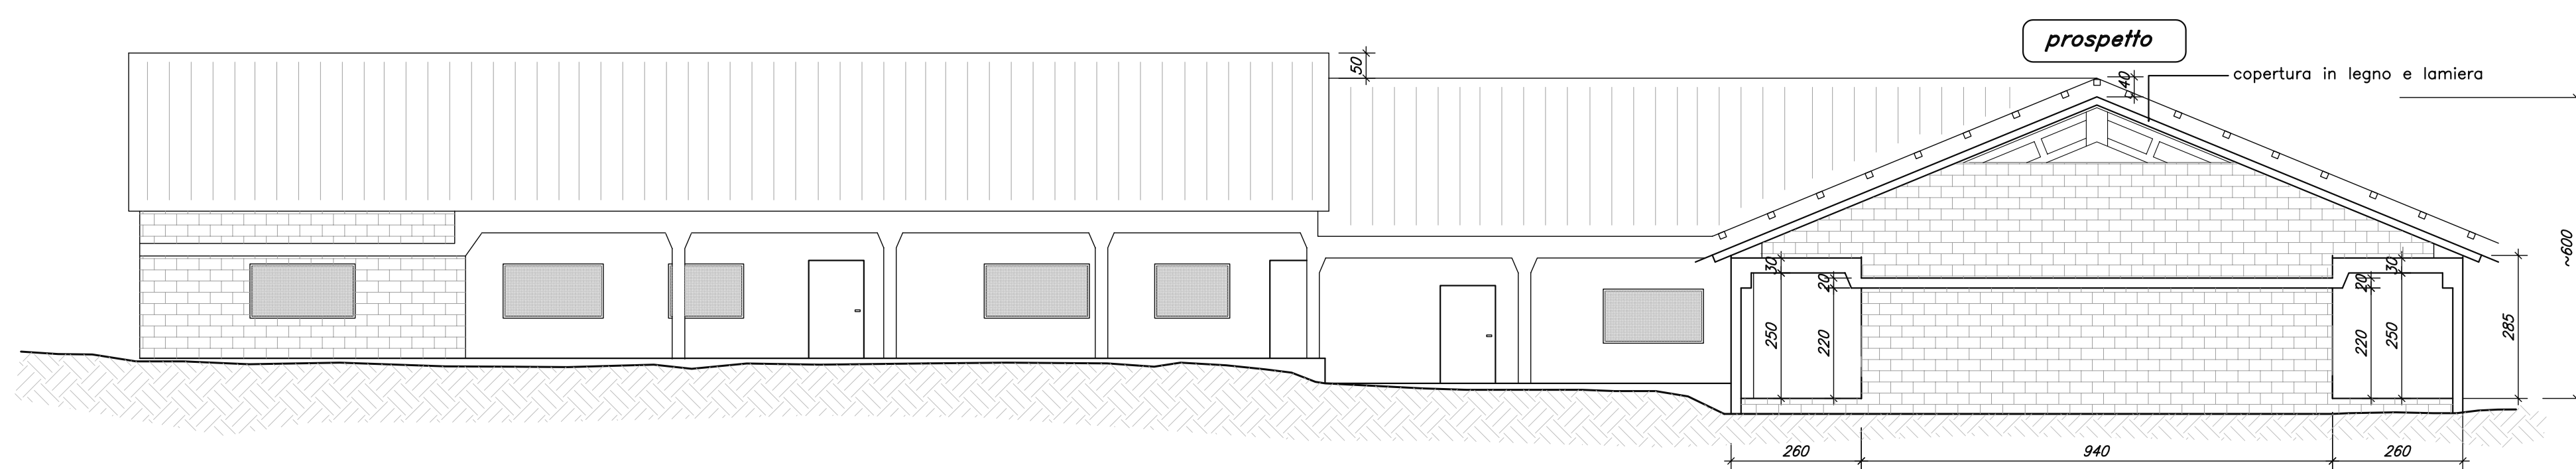


PIANTA FABBRICATO

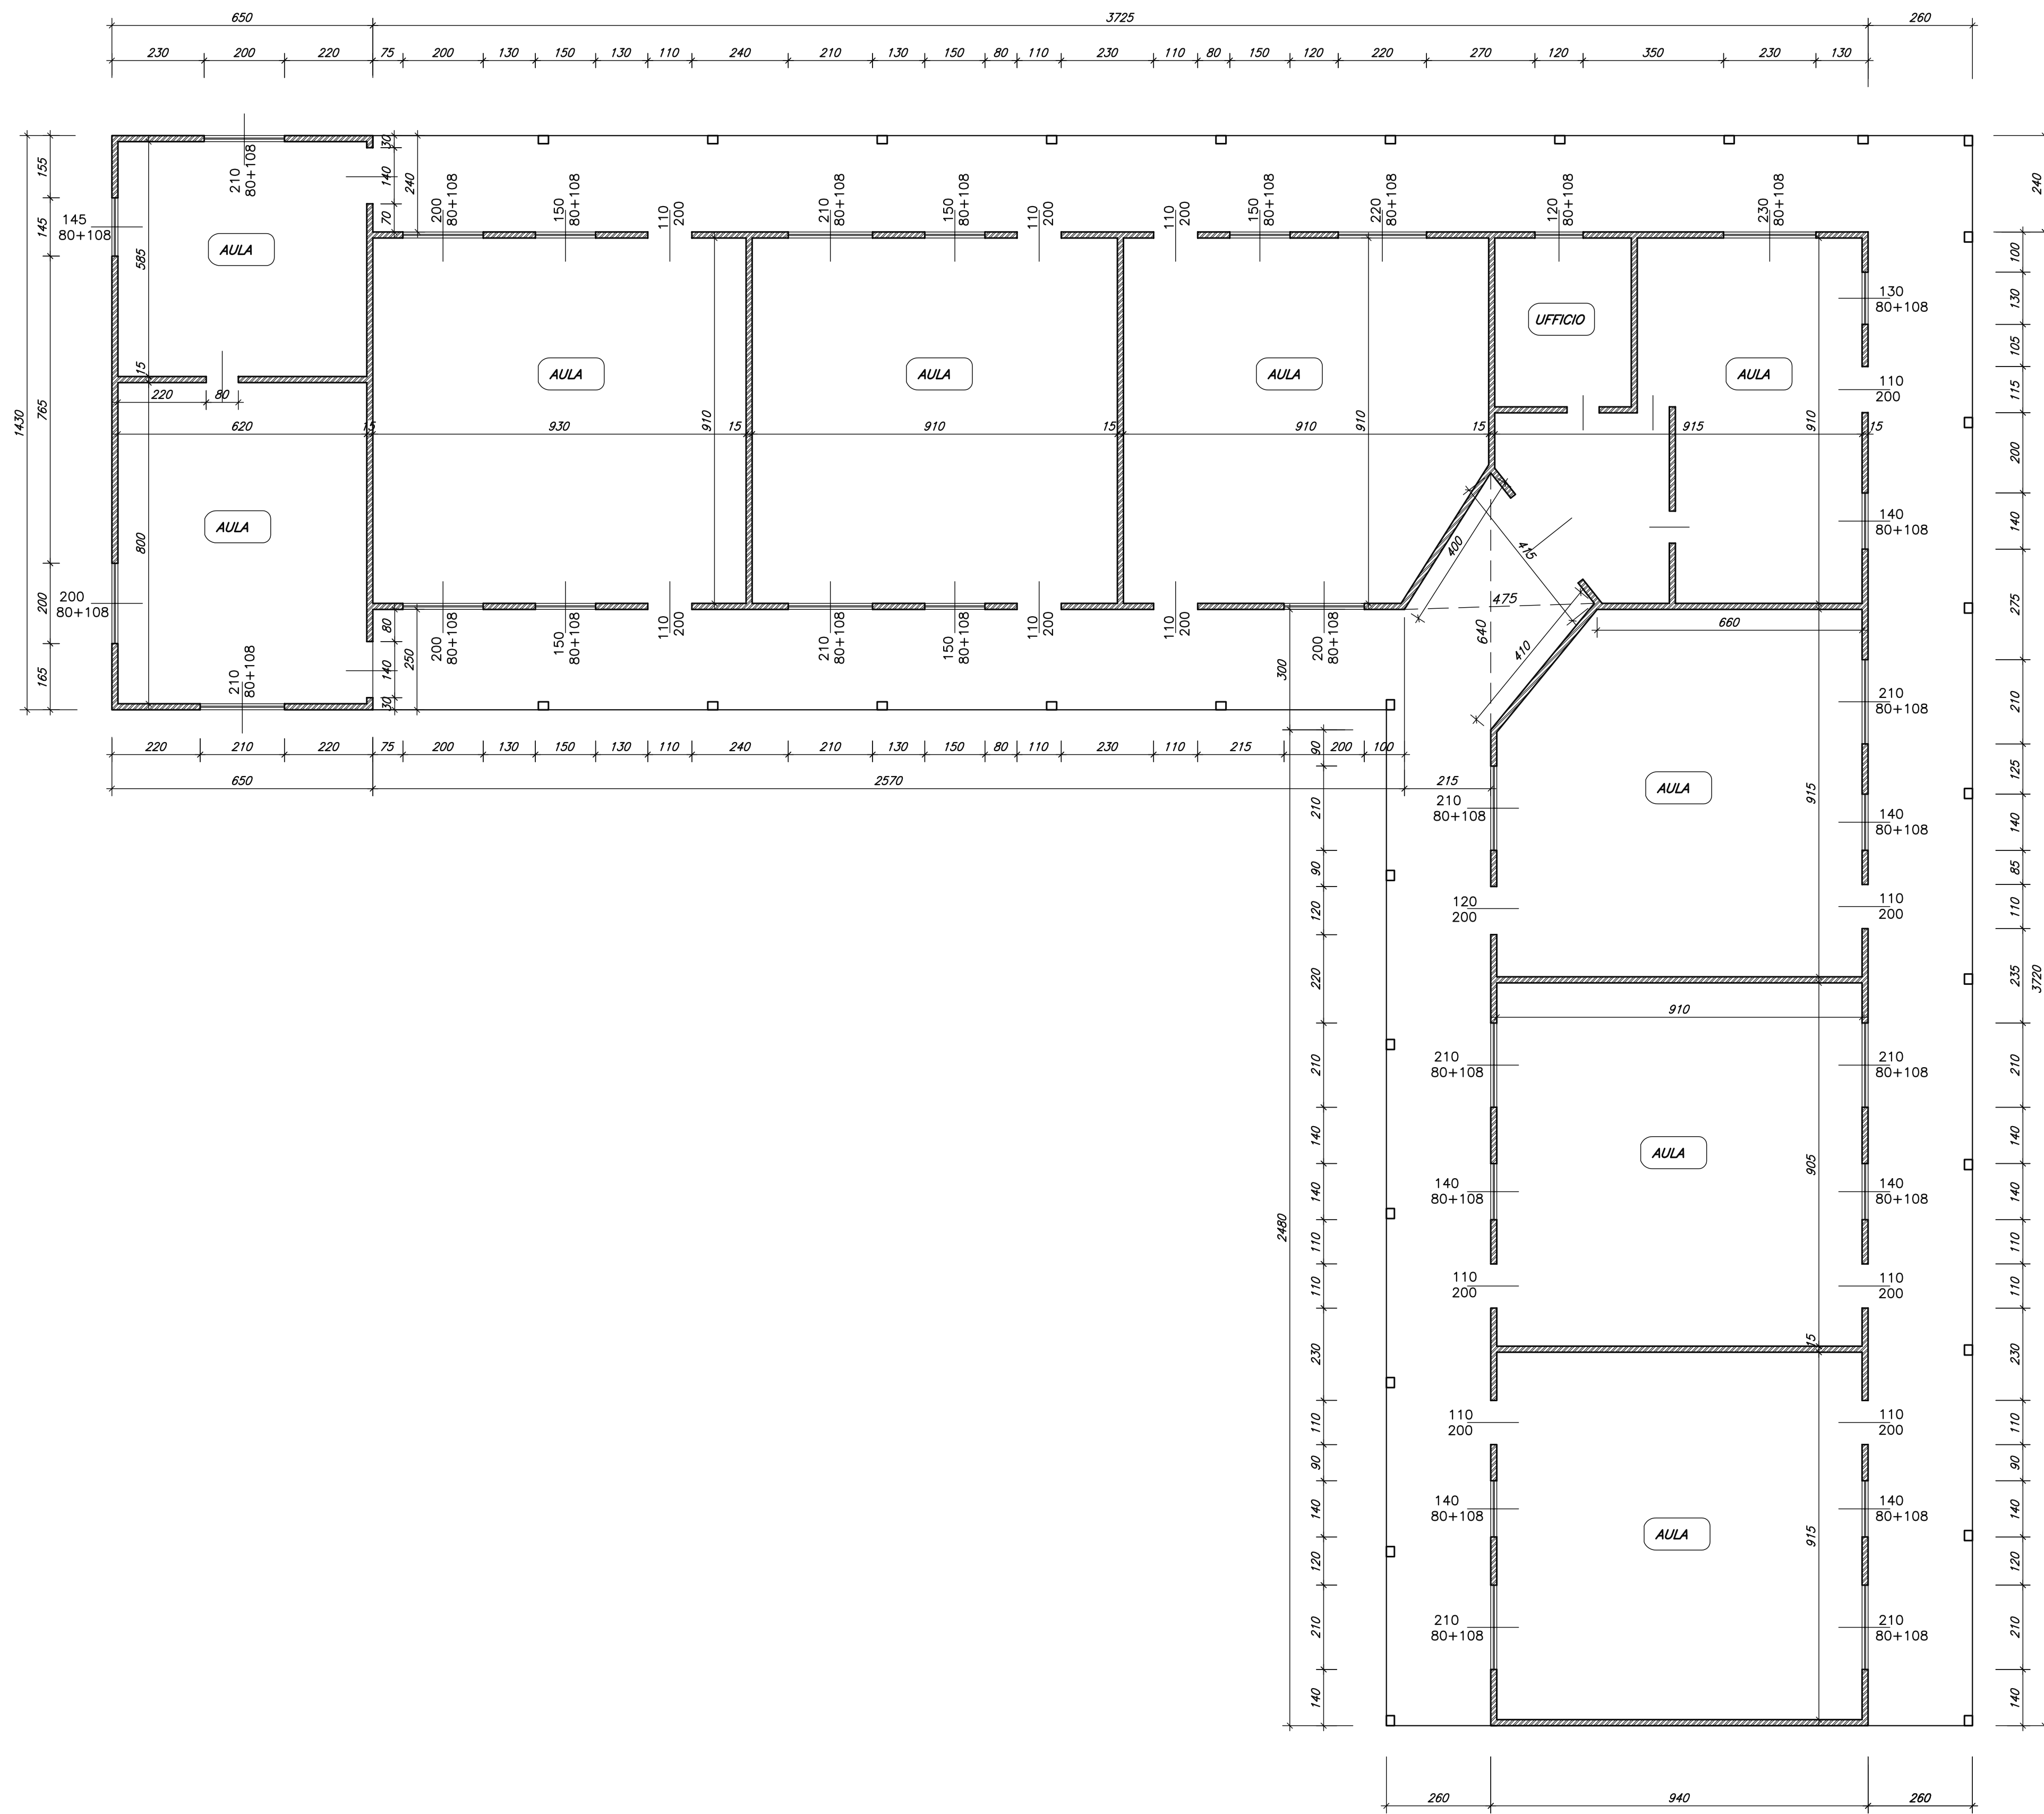

ASSOCIAZIONE I BAMBINI DI BESORO ASHANTI  
Borgo Santa Caterina 47 - Rovereto

PROGETTO DI SOLDARIETA' INTERNAZIONALE  
NUOVA SCUOLA A BESORO (KUMASI) GHANA  
RILIEVO SITUAZIONE ATTUALE  
Novembre 2006

Rilievo Fabbricati  
scala 1:100